

6577


limite de propriété

6578

-1.

Sous-sol

1:200

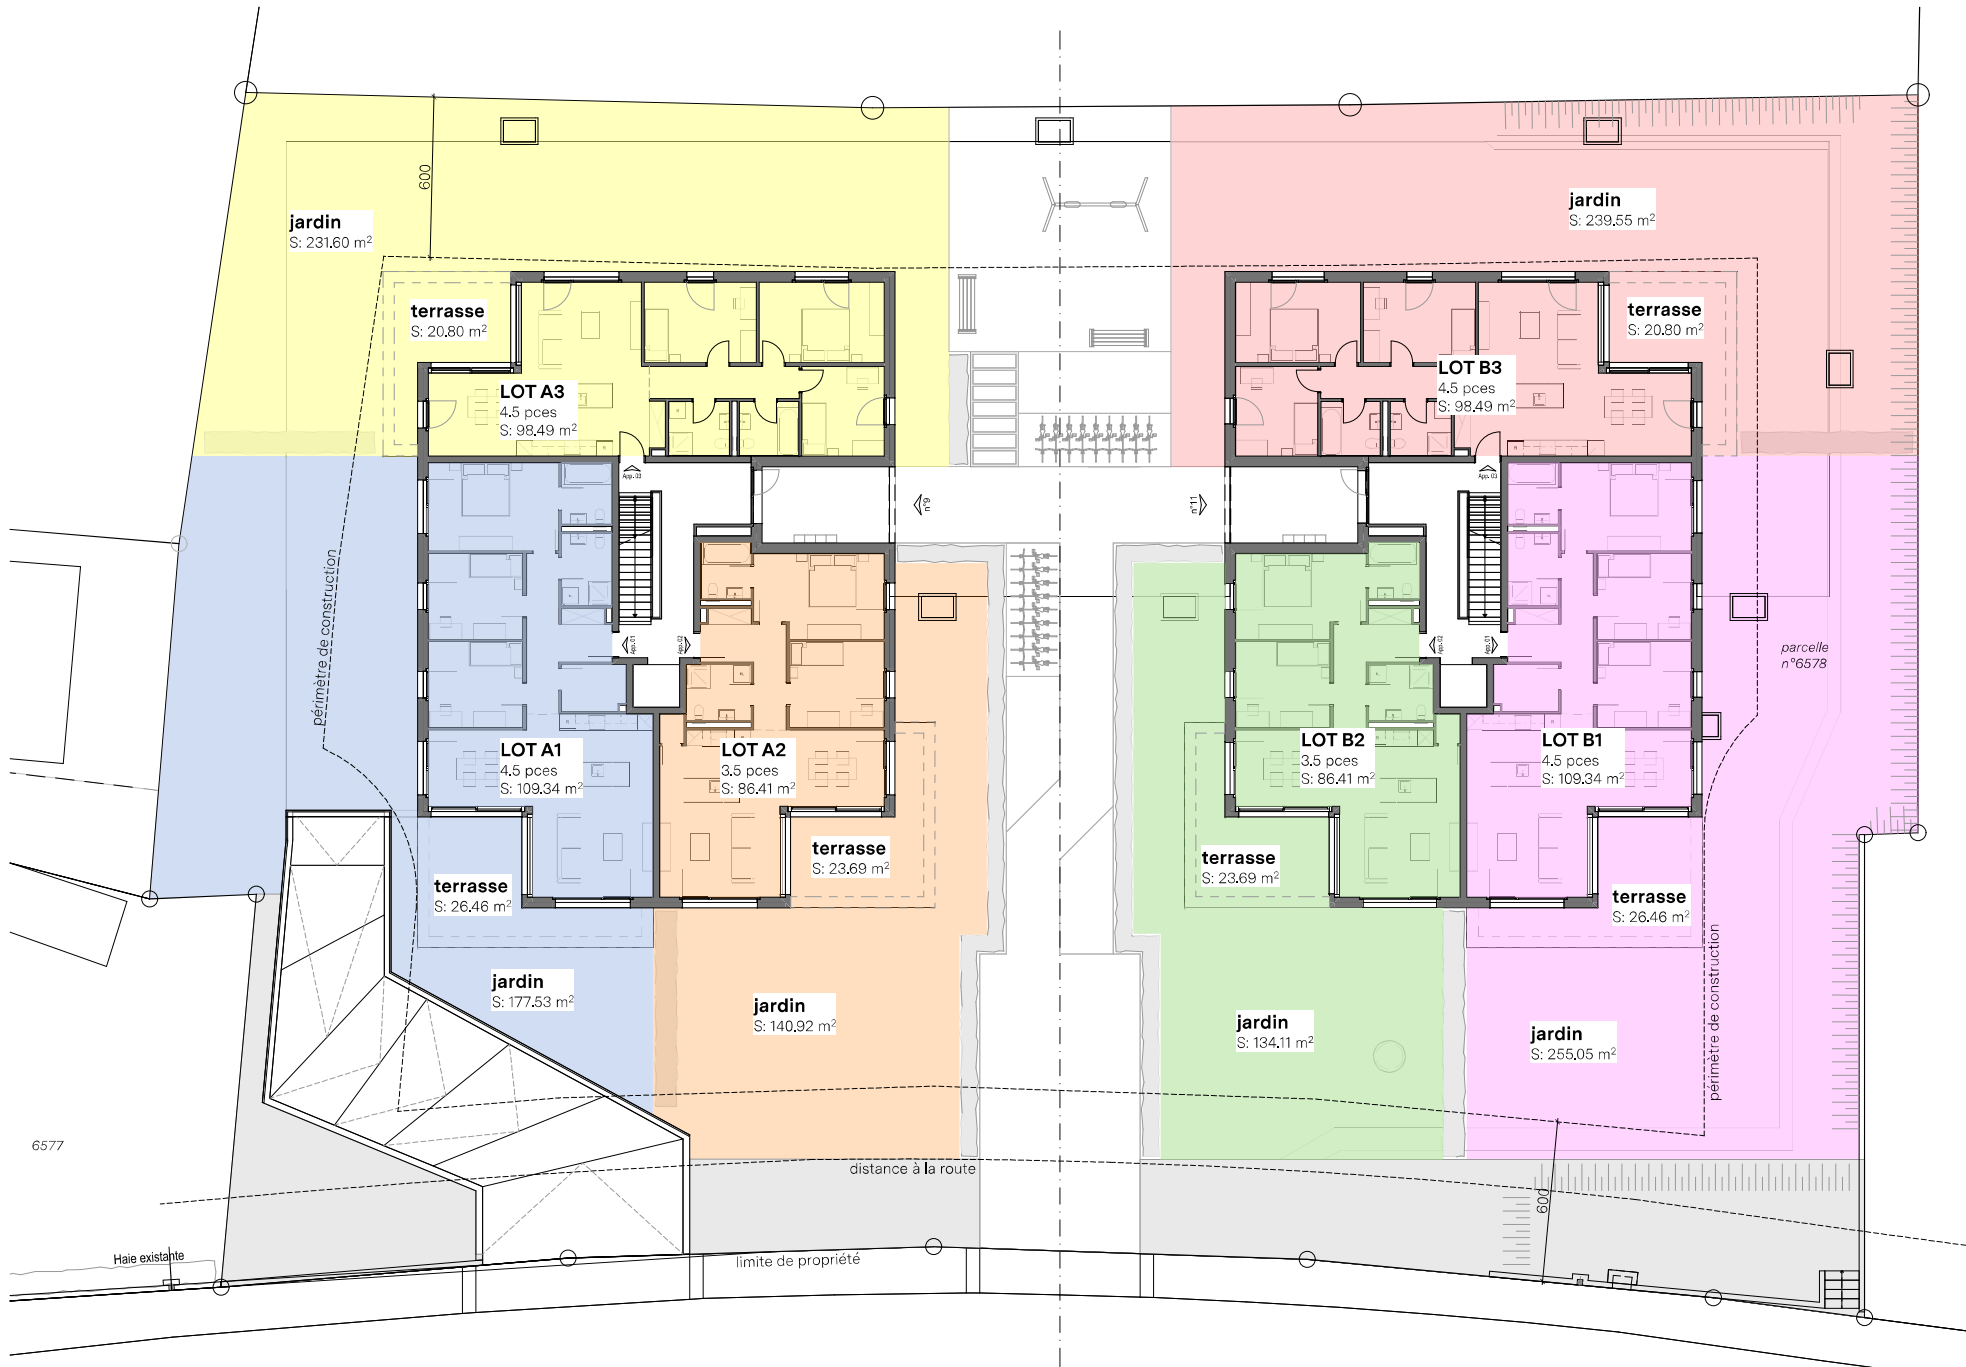

0.

Rez-de-chaussée

1:200

Propriété de FPI SA, et IMMO 78 sàrl - Affaire n° 681
 Démolition de 2 bâtiments existants et construction de 2 immeubles avec parking souterrain
 Rte du Dally - 1618 Châtel-St-Denis
02.902 | Surface PPE - Rez-de-chaussée



IMMO 78 sàrl : _____ Acquéreurs : _____ Lieu : _____
 FPI SA : _____ Notaire : _____ Date : _____
 A4 - 21/29,7 Echelle : 1:200





